

ΕΦΗΜΕΡΙΣ ΤΗΣ ΚΥΒΕΡΝΗΣΕΩΣ
ΤΗΣ ΕΛΛΗΝΙΚΗΣ ΔΗΜΟΚΡΑΤΙΑΣ

ΕΝ ΑΘΗΝΑΙΣ ΤΗ 9 ΟΚΤΩΒΡΙΟΥ 1979 | ΤΕΥΧΟΣ ΤΕΤΑΡΤΟΝ | ΑΡΙΘΜΟΣ ΦΥΛΛΟΥ 549

ΠΕΡΙΕΧΟΜΕΝΑ

ΑΠΑΛΛΟΤΡΙΩΣΕΙΣ

ΑΠΟΦΑΣΕΙΣ

ΑΠΑΛΛΟΤΡΙΩΣΕΙΣ

ΔΙΑΤΑΓΜΑΤΑ

Ἀριθ. 5 (1)

Περὶ κηρύξεως ὡς ἀναδασωτέας δημόσιας δασικῆς ἐκτάσεως στὴ θέση Κωβιοῦ Στραμπόλιθο τῆς Κοινότητας Νικήτης, τοῦ Ν. Χαλκιδικῆς, λόγω παράνομης ἐκχερσώσεως.

Ο ΝΟΜΑΡΧΗΣ ΧΑΛΚΙΔΙΚΗΣ

Σύμφωνα μέ :

1. Τὶς διατάξεις : α) Τοῦ ἄρθρου 117 παρ. 3 τοῦ Συντάγματος τῆς Ἑλλάδος.

β) Τῶν ἄρθρων 188–205 τοῦ Ν.Δ. 86/69 «περὶ Δασικοῦ Κώδικος».

γ) Τοῦ Νόμου 3200/1955 «περὶ διοικητικῆς ἀποκεντρώσεως», σὲ συνδυασμὸ μὲ τὶς διατάξεις τοῦ Ν.Δ. 532/1970 «περὶ συμπληρώσεως τῶν διατάξεων περὶ διοικητικῆς ἀποκεντρώσεως» καὶ τοῦ 709/1970 Β. Δ/τος ποὺ ἐκδόθηκε σὲ ἐκτέλεση αὐτοῦ.

2. Τὶς ἑξῆς διαταγὲς τοῦ Ὑπουργείου Γεωργίας :

α) 114812/2946/Ἐγκ. 154/24.12.75 καὶ

β) 10582/539/13.2.76

3. Τὴν πρόταση ποὺ ὑποβλήθηκε μὲ τὴν 2260/29.5.79 ἀναφορὰ τοῦ ἁρμόδιου Δασαρχείου Πολυγύρου, σχετικὰ μὲ τὴν κήρυξη ὡς ἀναδασωτέας τῆς κατωτέρω δασικῆς ἐκτάσεως, καὶ

4. Τὴν 3/7.8.79 γνωμοδότηση τοῦ περιφερειακοῦ Συμβουλίου Δασῶν Ν. Χαλκιδικῆς ὑπὲρ τῆς κηρύξεως ὡς ἀναδασωτέας τῆς κατωτέρω ἐκτάσεως.

Ἐπειδὴ ἡ ἔκταση χρειάζεται προστασία γιὰ τὴν ἐπαναδημιουργία τῆς δασικῆς βλαστήσεως, ποὺ καταστράφηκε ὁλοσχερῶς ἀπὸ ἐκχέρσωση στὶς 1–31.3.74 καὶ δὲν ὑπάρχει φιλοδασικὴ ἐπιτροπὴ γιὰ νὰ γνωμοδοτήσει πάνω στὸ θέμα αὐτό, ἀποφασίζουμε :

Κηρύσσουμε ὡς ἀναδασωτέα, μὲ σκοπὸ τὴν προστασία γιὰ τὴν ἐπαναδημιουργία τῆς δασικῆς βλαστήσεως ποὺ κάηκε, δημόσια δασικὴ ἔκταση 2,000 στρέμματα.

Ἡ ἔκταση αὐτή, ποὺ βρίσκεται στὴ θέση Κωβιοῦ Στραμπόλιθο τῆς περιφέρειας τῆς Κοινότητας Νικήτης, Νομοῦ Χαλκιδικῆς, καλυπτόταν ἀπὸ δάσος ἀειφύλλων Πλατυφύλλων καὶ καταστράφηκε ὁλοσχερῶς στὶς 1 ἕως 31 Μαρτίου 1974 ἀπὸ παράνομη ἐκχέρσωση.

Σχετικὸ τὸ σχεδιάγραμμα μὲ κλίμακα 1 : 1000, τὸ ὁποῖο ἀποτελεῖ ἀναπόσπαστο μέρος τῆς ἀποφάσεως αὐτῆς καὶ στὸ ὁποῖο ἡ ἔκταση φαίνεται μὲ τὰ στοιχεῖα Α, Β, Γ, Δ, Ε, Ζ, Η, Θ, Ι, Α καὶ μὲ ὅρια :

Ἀνατολικά : Μὲ δημόσια δασικὴ ἔκταση καὶ μὲ ἔκταση κατεχομένη ἀπὸ τὸν Βοζίκη.

Δυτικά : Μὲ δημόσια δασικὴ ἔκταση.


Βόρεια : Ὁμοίως.

Νότια : Μὲ τυφλὸ ἀγροτοδασικὸ δρόμο καὶ μὲ δημοσία δασικὴ ἔκταση.

Ἡ ἀπόφαση αὐτὴ νὰ δημοσιευθεῖ στὴν Ἐφημερίδα τῆς Κυβερνήσεως.

Πολύγυρος, 9 Αὐγούστου 1979

Ὁ Νομάρχης
ΝΙΚ. ΚΑΤΑΚΑΛΙΔΗΣ

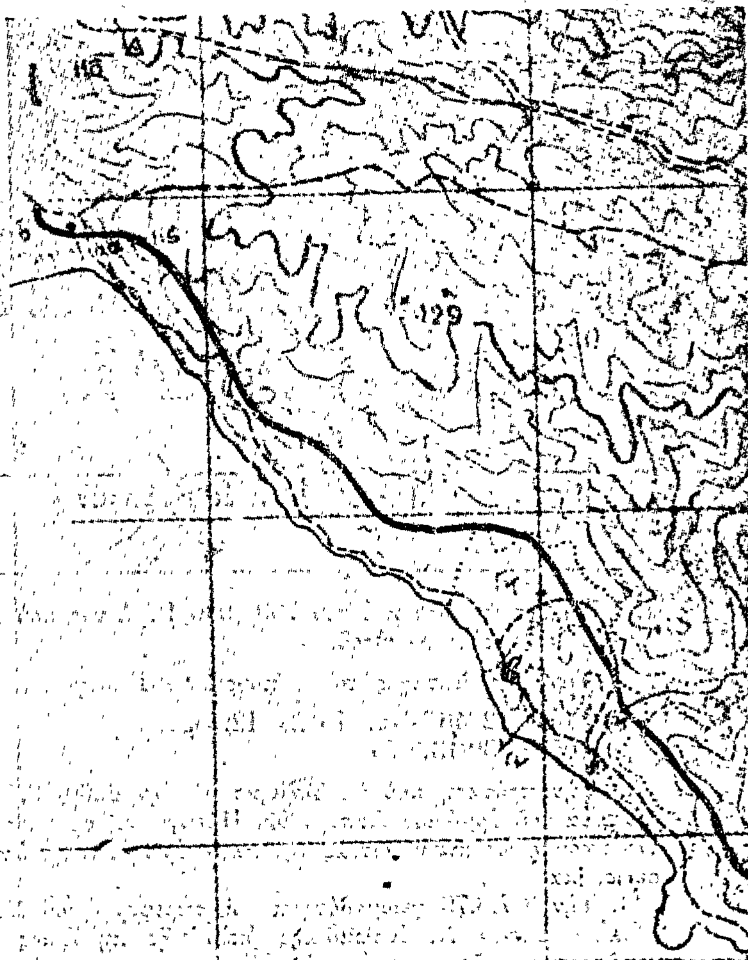

ΑΠΟΣΠΑΣΜΑ ΧΑΡΤΟΥ

περιοχής κοινότητας Νικήτης Χαλκιδικής
Θέση "Κωβιού Στρομπόλιθο"

Κλίμακα 1:20000

ΥΠΟΜΝΗΜΑ

 Θέση δημόσιας δασικής εκτάσεως που έχει εκχερσωθεί παράνομα

οδικό κύκλωμα Σιθωνίας

Πολύγυρος 23-5-79

Ο
Συντάξας Δασολόγος

Ιωάννης Ζερίας

ΘΕΩΡΗΘΗΚΕ
Ο
ΔΑΣΑΡΧΗΣ

Γεώργιος Γκιουμουσίδης
Δασολόγος 4ου βαθμού

Πολύγυρος 9-8-1979

Ο
ΝΟΜΑΡΧΗΣ ΧΑΛΚΙΔΙΚΗΣ


Νικόλαος Κοτοκαλίδης

Ο
Δ/ΝΤΗΣ ΔΑΣΩΝ

ΔΙΑΓΡΑΜΜΑ

Δημοσίας δασικής εκτάσεως στη θέση "Κωβιού Στρομπόλιθο" Νικήτης που έχει εκχερσωθεί παράνομα από τον Ιωάννη Τσατολούδα, κάτοικο Νικήτης

Ε = 2.000 τ.μ. Κλίμακα 1:1000

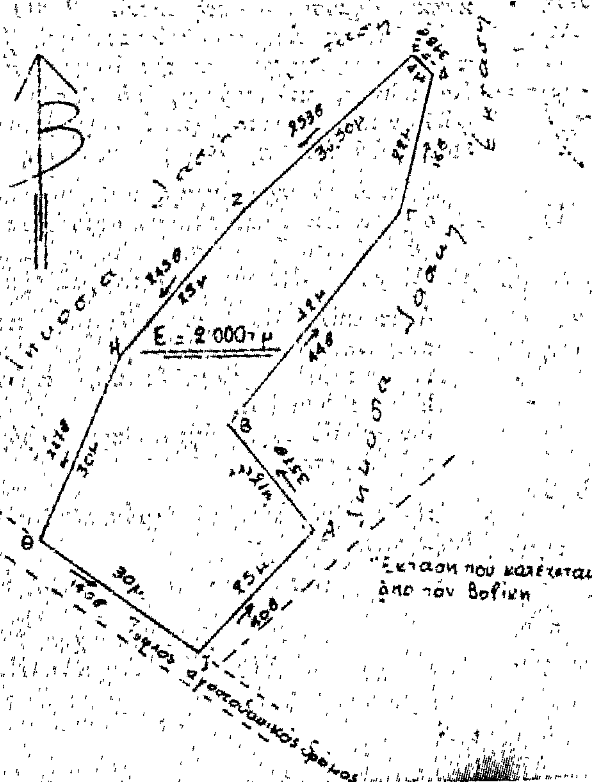

'Αριθ. 1735 (2)

Περὶ κηρύξεως ἐκτάσεως ὡς ἀναδασωτέας στὴ θέση ΚΑΣΤΡΙ περιφέρειας Καινουρίου, Νομοῦ Φθιώτιδος.

Ο ΝΟΜΑΡΧΗΣ ΦΘΙΩΤΙΔΟΣ

Ἔχοντας ὑπόψη :

1. Τὶς διατάξεις τῶν ἄρθρων 24 παρ. 1 καὶ 117 παρ. 3 τοῦ Συντάγματος τῆς Χώρας.
2. Τὶς διατάξεις τῶν ἄρθρων 188 καὶ 191 τοῦ Ν.Δ. 86/69 «περὶ Δασικοῦ Κώδικα».
3. Τὶς διατάξεις τοῦ Ν. 3200/55 «περὶ Διοικητικῆς 'Αποκεντρώσεως», σὲ συνδυασμὸ μὲ τὶς διατάξεις τοῦ ἀριθ. 532/1970 Ν.Δ. 709/70 Β.Δ.
4. Τὴ 4340/14.7.79 ἀναφορὰ τοῦ Δασαρχείου Λαμίας μὲ τὴν ὁποία προτείνει τὴν κήρυξη ὡς ἀναδασωτέας τῆς ἐκτάσεως ποὺ ἔχει καταληφθεῖ καὶ ἐκχερσωθεῖ στὴ θέση Καστρί περιφέρειας Κοινότητας Καινουρίου ἐμβαδοῦ 45,570 στρ. καὶ
5. Τὴ 2/1979 γνωμοδότηση τῆς Φιλοδασικῆς 'Επιτροπῆς Λαμίας γιὰ τὴν κήρυξη ὡς ἀναδασωτέας τῆς ἀνωτέρω ἐκτάσεως, ἀποφασίζουμε :

Κηρύσσουμε ὡς ἀναδασωτέα περιοχὴ τὴν δημόσια ἔκταση ποὺ ἔχει καταληφθεῖ καὶ ἐκχερσωθεῖ στὴ θέση Καστρί περιφέρειας Κοινότητας Καινουρίου ἐμβαδοῦ 45,570 στρεμ. ὅπως αὐτὴ εἰδικότερα φαίνεται στὸ ἀπὸ 9.7.79 τοπογραφικὸ διάγραμμα τοῦ Δασαρχείου Λαμίας μὲ στοιχεῖα 1,2,3,4,5,6,7, ...27,28,29,1 καὶ τὸ ὁποῖο δημοσιεύεται μὲ σκοπὸ τὴν ἀποκατάσταση τοῦ δάσους ἢ τῆς δασικῆς βλαστήσεως σ' αὐτή.

'Η ἀπόφαση αὐτὴ νὰ δημοσιευθεῖ στὴν 'Εφημερίδα τῆς Κυβερνήσεως.

Λαμία, 28 'Ιουλίου 1979

'Ο Νομάρχης κ.ἀ.α.

'Ο Διευθυντὴς

ΚΩΝ. ΠΑΠΑΔΗΜΗΤΡΙΟΥ

ΤΟΠΟΓΡΑΦΙΚΟ ΔΙΑΓΡΑΜΜΑ

ΤΗΣ ΠΡΟΣ ΑΝΑΔΑΣΩΣΗ ΕΚΤΑΣΕΩΣ


ΘΕΣΗ: "ΚΑΣΤΡΙ" ΚΟΙΝΟΤΗΤΑ: "ΚΑΙΝΟΥΡΙΟΥ"

ΚΛΙΜΑΞ 1:1.000

ΠΡΟΣΑΝΑΤΟΛΙΣΤΙΚΟ ΔΙΑΓΡΑΜΜΑ

ΚΛΙΜΑΞ 1:50.000

Κηρύσσεται αναδασωτέα δια της υπ' αρ. 1735/28-7-1979 αποφάσεως. Λαμία 30-7-1979 Ο Νομάρχης φθ/δος κ.ο.α. Ο Δ/ντής Εσωτερικών Ιωαν. ΠΑΡΑΔΗΜΗΤΡΙΟΥ	ΕΘΕΩΡΗΘΗ Λαμία 16-7-1979 Ο Δ/ντής Δασών ΑΝΑΣΤ. ΚΑΡΑΤΑΣΣΟΣ	Λαμία 9-7-1979 Ο Δασάρχης Λαμίας ΓΕΡΑΣ. ΖΑΛΑΝΗΣ	Ο Συντάξας Τοπογράφος Υπομηχ/κος ΙΩΑΝ. ΚΑΡΑΝΤΖΑΛΗΣ

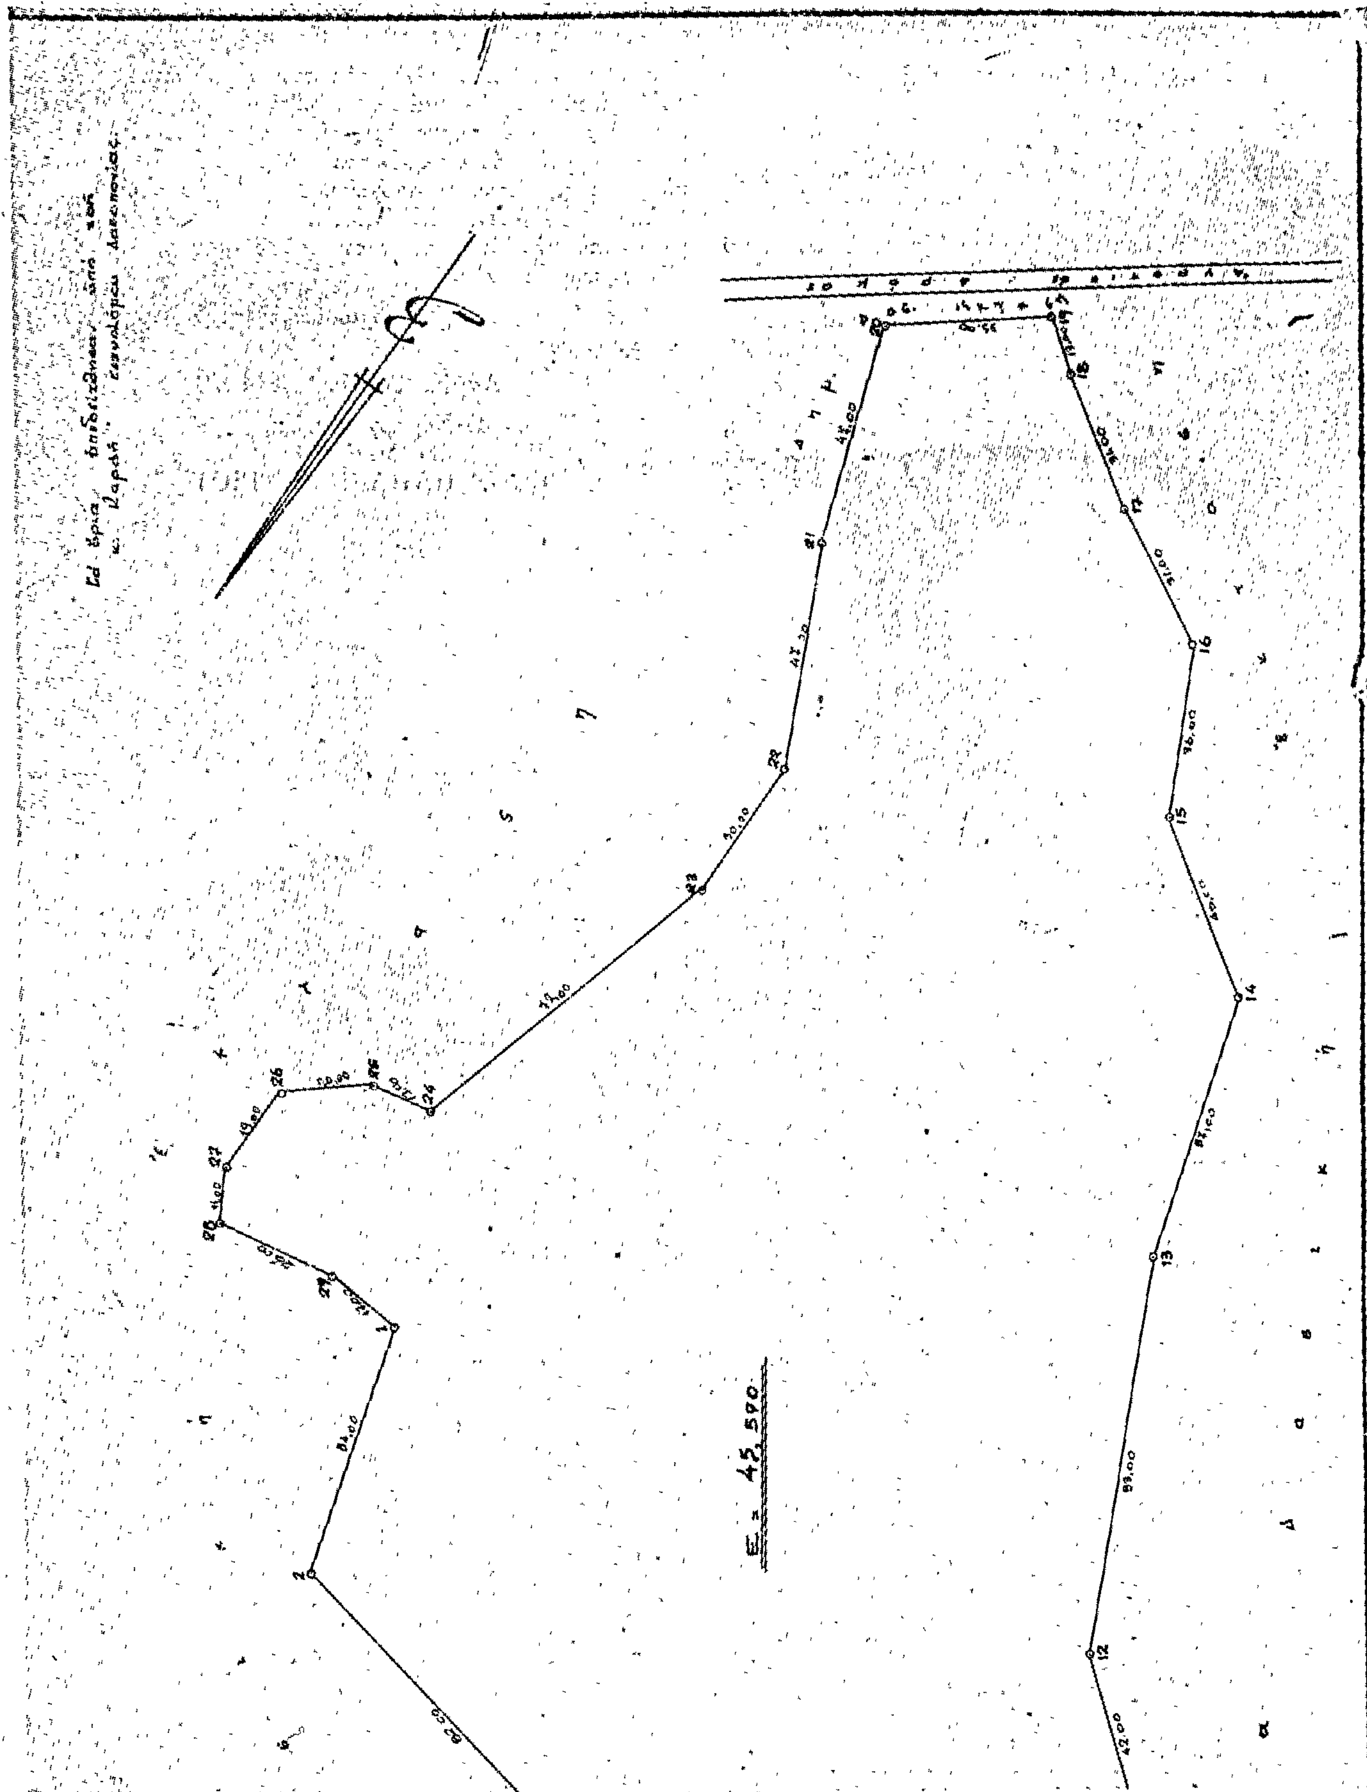
E = 45.590

'Αριθ. 1718 (3)

Περὶ κηρύξεως ἐκτάσεως ὡς ἀναδασωτέας στὴ θέση ΚΟΥΜΠΛΑ περιφερείας Δρυμαίας, Ν. Φθιώτιδος.

Ο ΝΟΜΑΡΧΗΣ ΦΘΙΩΤΙΔΟΣ

Έχοντας ὑπόψη:

1. Τὶς διατάξεις τῶν ἄρθρων 24 παρ. 1 καὶ 117 παρ. 3 τοῦ Συντάγματος τῆς Χώρας.

2. Τὶς διατάξεις τῶν ἄρθρων 188 καὶ 191 τοῦ Ν.Δ. 86/69 «περὶ Δασικοῦ Κώδικα.»

3. Τὶς διατάξεις τοῦ Ν.3200/55 «περὶ Διοικητικῆς ἀποκεντρώσεως», σὲ συνδυασμὸ μὲ τὶς διατάξεις τοῦ ἀριθ. 532/70 Ν.Δ. καὶ 709/70 Β.Δ.

4. Τὴν ἀριθ. 765/2.7.79 ἀναφορὰ τοῦ Δασαρχείου Λαμίας, μὲ τὴν ὁποία προτείνει τὴν κήρυξη ὡς ἀναδασωτέας τῆς ἐκτάσεως, ποὺ ἔχει καταληφθεῖ καὶ ἐκχερσωθεῖ στὴ θέση ΚΟΥΜΠΛΑ περιφέρειας Κοινότητας Δρυμαίας ἐμβαδοῦ 12,937 στρ., καὶ

5. Τὴν 1/1979 γνωμοδότηση τῆς Φιλοδασικῆς 'Επιτροπῆς Λαμίας γιὰ τὴν κήρυξη ὡς ἀναδασωτέας τῆς ἀνωτέρω ἐκτάσεως, ἀποφασίζουμε:

Κηρύσσουμε ὡς ἀναδασωτέα περιοχὴ τὴ δημόσια ἔκταση ποὺ ἔχει καταληφθεῖ καὶ ἐκχερσωθεῖ στὴ θέση ΚΟΥΜΠΛΑ περιφέρειας Κοινότητας Δρυμαίας ἐμβαδοῦ 12,937 στρεμ., ὅπως αὐτὴ εἰδικότερα φαίνεται στὸ ἀπὸ 27.6.79 τοπογραφικὸ διάγραμμα τοῦ Δασαρχείου Λαμίας μὲ στοιχεῖα Α,Β, Γ,Δ,Α, καὶ Ε,Ζ,Η,Θ,Ι,Κ,Λ,Μ,Ε, καὶ τὸ ὁποῖο δημοσιεύεται μὲ σκοπὸ τὴν ἀποκατάσταση τοῦ δάσους ἢ τῆς δασικῆς βλαστήσεως σ' αὐτή.

'Η ἀπόφαση αὐτὴ νὰ δημοσιευθεῖ στὴν 'Εφημερίδα τῆς Κυβερνήσεως.

Λαμία, 26 'Ιουλίου 1979


'Ο Νομάρχης κ.ά.α.
'Ο Διευθυντής
ΚΩΝ. ΠΑΠΑΔΗΜΗΤΡΙΟΥ


ΤΟΠΟΓΡΑΦΙΚΟ ΔΙΑΓΡΑΜΜΑ

ΤΗΣ ΠΡΟΣ ΑΝΑΔΑΣΩΣΗ ΕΚΤΑΣΕΩΣ

ΣΤΗ ΘΕΣΗ: ΚΟΥΜΠΛΑ ΠΕΡΙΟΧΗΣ: ΔΡΥΜΑΙΑΣ

ΚΛΙΜΑΞ 1:1.000

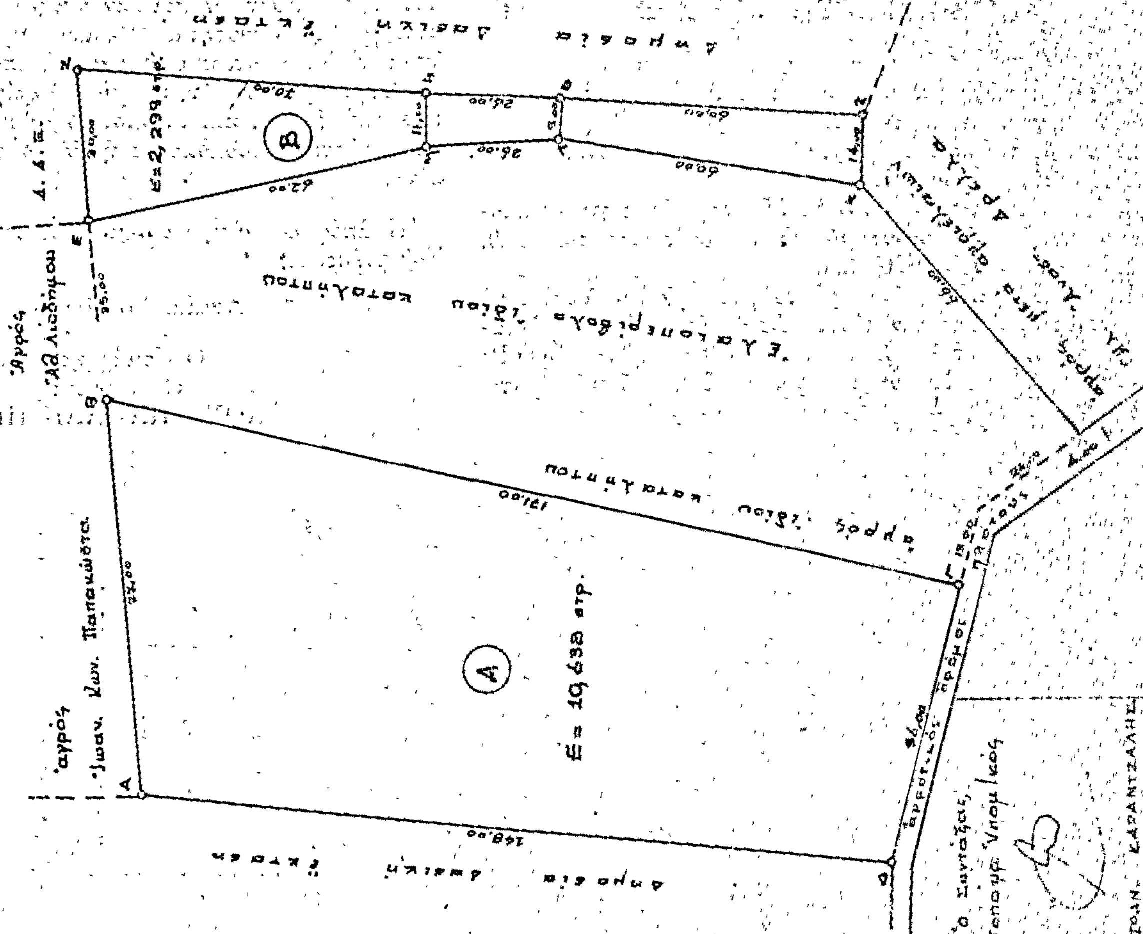

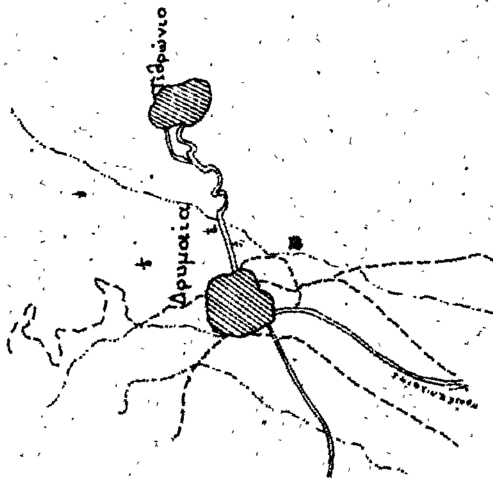

Προσανατολιστικό Διάγραμμα

κλ. 1:50.000

Ἀριθ. 1717 (4)

Περὶ κηρύξεως ἐκτάσεως ὡς ἀναδασωτέας στὴ θέση ΒΟΥΡΛΙΑ περιφέρειας Μοδίου, Ν. Φθιώτιδος.

Ο ΝΟΜΑΡΧΗΣ ΦΘΙΩΤΙΔΟΣ

Ἔχοντας ὑπόψη:

1. Τὶς διατάξεις τῶν ἄρθρων 24 παρ. 1 καὶ 117 παρ. 3 τοῦ Συντάγματος τῆς Χώρας.

2. Τὶς διατάξεις τῶν ἄρθρων 188 καὶ 191 τοῦ Ν.Δ. 86/69 «περὶ Δασικοῦ Κώδικα».

3. Τὶς διατάξεις τοῦ Ν. 3200/55 «περὶ Διοικητικῆς ἀποκεντρώσεως», σὲ συνδυασμὸ μὲ τὶς διατάξεις τοῦ ἀριθ. 532/70 Ν.Δ. καὶ 709/70 Β.Δ.

4. Τὴν 764/2.7.79 ἀναφορὰ τοῦ Δασαρχείου Λαμίας μὲ τὴν ὁποία προτείνει τὴν κήρυξη ὡς ἀναδασωτέας τῆς ἐκτάσεως ποὺ ἔχει καταληφθεῖ καὶ ἐκχερσωθεῖ στὴ θέση ΒΟΥΡΛΙΑ περιφέρειας Κοινότητας Μοδίου ἐμβαδοῦ 5,539 στρ. καὶ

5. Τὴν 1/1979 γνωμοδότηση τῆς Φιλοδασικῆς Ἐπιτροπῆς Λαμίας γιὰ τὴν κήρυξη ὡς ἀναδασωτέας τῆς ἀνωτέρω ἐκτάσεως, ἀποφασίζουμε:

Κηρύσσουμε ὡς ἀναδασωτέα περιοχὴ τὴ δημόσια ἔκταση ποὺ ἔχει καταληφθῆ καὶ ἐκχερσωθεῖ στὴ θέση ΒΟΥΡΛΙΑ περιφέρειας Κοινότητας Μοδίου ἐμβαδοῦ 5,539 στρεμ., ὅπως αὐτὴ εἰδικότερα φαίνεται στὸ ἀπὸ 27.6.79 τοπογραφικὸ διάγραμμα τοῦ Δασαρχείου Λαμίας μὲ στοιχεῖα Α,Β,Γ,Δ,Ε,Ζ,Η,Θ,Α, καὶ τὸ ὁποῖο δημοσιεύεται, μὲ σκοπὸ τὴν ἀποκατάσταση τοῦ δάσους ἢ τῆς δασικῆς βλαστήσεως σ' αὐτή.

Ἡ ἀπόφαση αὐτὴ νὰ δημοσιευθεῖ στὴν Ἐφημερίδα τῆς Κυβερνήσεως.

Λαμία, 26 Ἰουλίου 1979


Ὁ Νομάρχης κ.ἀ.α.
Ὁ Διευθυντὴς
ΚΩΝ. ΠΑΠΑΔΗΜΗΤΡΙΟΥ


ΤΟΠΟΓΡΑΦΙΚΟ ΔΙΑΓΡΑΜΜΑ

ΕΚΤΗΣ ΠΡΟΣ ΑΝΑΔΑΣΩΣΗ ΕΚΤΑΣΕΩΣ

ΣΤΗ ΘΕΣΗ: ΒΟΥΡΛΙΑ ΚΟΙΝΟΤΗΤΑ: ΜΟΔΙΟΥ

ΚΛΙΜΑΞ 1:1.000

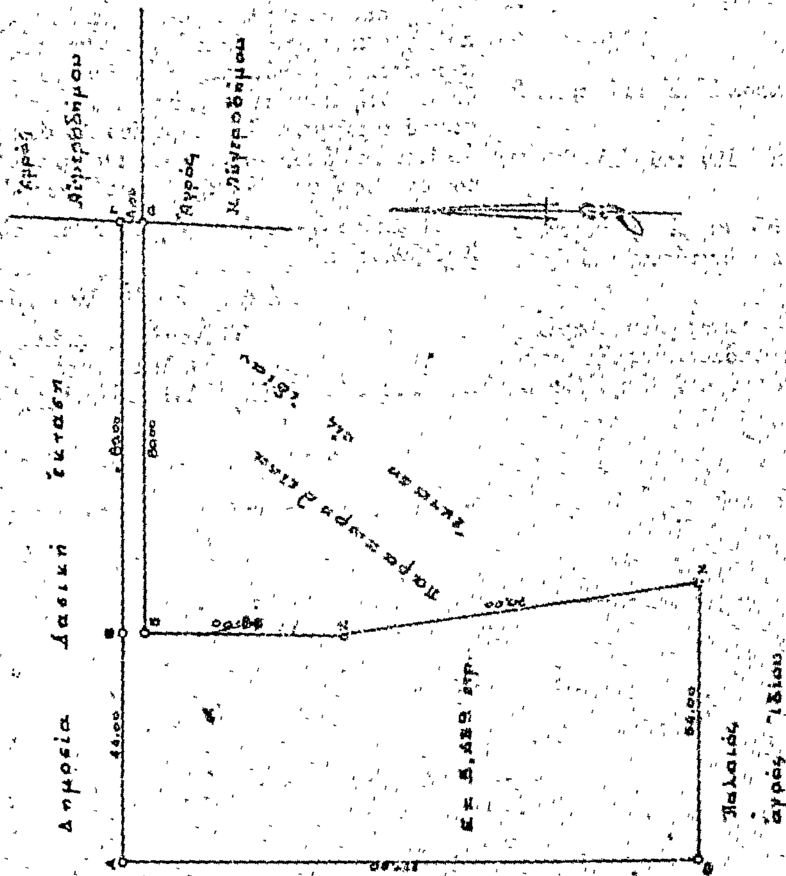

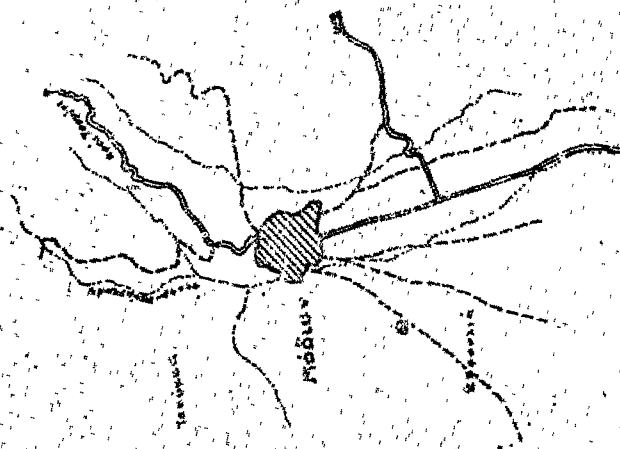

Ανήκει στην υπ' αρ. 1717/26-7-1979 απόφαση

Λαμία 26 Ιουλίου 1979

Ο Επιθεωρητής Δασών

ΚΑΡΑΤΑΣΙΟΣ

ΚΑΡΑΝΤΣΑΛΗΣ

Ἀριθ. 1714 (5)

Περὶ κηρύξεως ὡς ἀναδασωτέας στὴ θέση ΚΕΦΑΛΑΡΙ περιφέρειας Ξυλικῶν, Ν. Φθιώτιδος.

Ο ΝΟΜΑΡΧΗΣ ΦΘΙΩΤΙΔΟΣ

Ἔχοντας ὑπόψη :

1. Τὶς διατάξεις τῶν ἄρθρων 24 παρ. 1 καὶ 117 παρ. 3 τοῦ Συντάγματος τῆς Χώρας.

2. Τὶς διατάξεις τῶν ἄρθρων 188 καὶ 191 τοῦ Ν.Δ. 86/69 «περὶ Δασικοῦ Κώδικα».

3. Τὶς διατάξεις τοῦ Ν. 3200/55 «περὶ Διοικητικῆς ἀποκεντρώσεως», σὲ συνδυασμὸ μὲ τὶς διατάξεις τοῦ ἀριθ. 532/70 Ν.Δ. καὶ 709/70 Β.Δ.

4. Τὴν 533/2.7.79 ἀναφορὰ τοῦ Δασαρχείου Λαμίας, μὲ τὴν ὁποία προτείνει τὴν κήρυξη ὡς ἀναδασωτέας τῆς ἐκτάσεως ποὺ ἔχει καταληφθεῖ καὶ ἐκχερσωθεῖ στὴ θέση ΚΕΦΑΛΑΡΙ, περιφέρειας Κοινότητας Ξυλικῶν ἐμβαδοῦ 0,060 στρ., καὶ

5. Τὴν 1/1979 γνωμοδότηση τῆς Φιλοδασικῆς Ἐπιτροπῆς Λαμίας γιὰ τὴν κήρυξη ὡς ἀναδασωτέας τῆς ἀνωτέρω ἐκτάσεως, ἀποφασίζουμε :

Κηρύσσουμε ὡς ἀναδασωτέα περιοχὴ τὴ δημόσια ἔκταση ποὺ ἔχει καταληφθεῖ καὶ ἐκχερσωθεῖ στὴ θέση ΚΕΦΑΛΑΡΙ περιφέρειας Κοινότητας Ξυλικῶν, ἐμβαδοῦ 0,060 στρεμ., ὅπως αὐτὴ εἰδικότερα φαίνεται στὸ ἀπὸ 27.6.79 τοπογραφικὸ διάγραμμα τοῦ Δασαρχείου Λαμίας μὲ στοιχεῖα 1,2,3, 4,, 1, καὶ τὸ ὁποῖο δημοσιεύεται μὲ σκοπὸ τὴν ἀποκατάσταση τοῦ δάσους ἢ τῆς δασικῆς βλαστήσεως σ' αὐτή.

Ἡ ἀπόφαση αὐτὴ νὰ δημοσιευθεῖ στὴν Ἐφημερίδα τῆς Κυβερνήσεως.

Λαμία, 26 Ἰουλίου 1979

Ὁ Νομάρχης κ.ἁ.α.
Ὁ Διευθυντὴς
ΚΩΝ. ΠΑΠΑΔΗΜΗΤΡΙΟΥ


ΤΟΠΟΓΡΑΦΙΚΟ ΔΙΑΓΡΑΜΜΑ

ΤΗΣ ΠΡΟΣ ΑΝΑΔΑΣΩΣΗ ΕΚΤΑΣΕΩΣ

ΣΤΗ ΘΕΣΗ: ΚΕΦΑΛΑΡΙ ΚΟΙΝΟΤΗΤΟΣ ΣΥΛΙΚΩΝ


ΚΛΙΜΑΞ 1:100


Δασική έκτασις

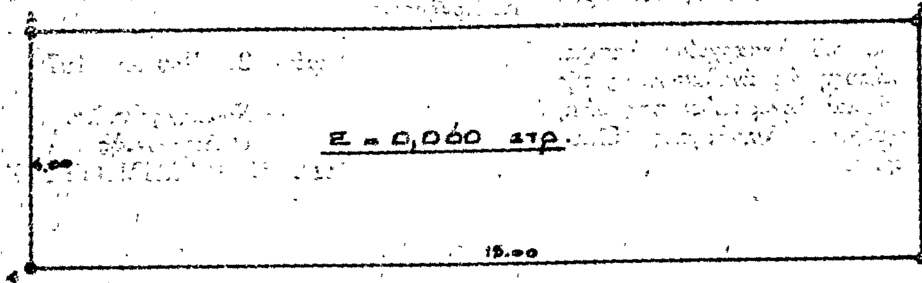

Δημόσια Δασική

Προσανατολιστικόν διάγραμμα

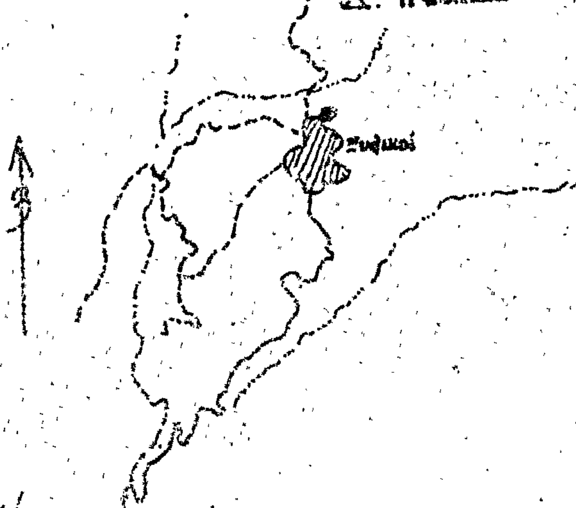

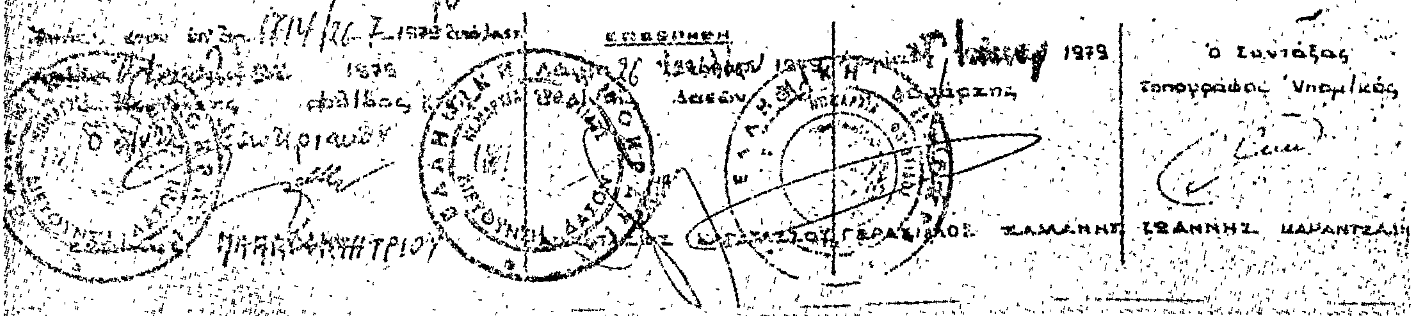

'Αριθ. 1725 (6)

Περὶ κηρύξεως ἐκτάσεως ὡς ἀναδασωτέας στὴ θέση ΧΑΝΙ ΚΑΡΑΝΑΣΙΟΥ περιφέρειας 'Ελευθεροχωρίου, Ν. Φθιώτιδος.

Ο ΝΟΜΑΡΧΗΣ ΦΘΙΩΤΙΔΟΣ

Ἔχοντας ὑπόψη:


1. Τὶς διατάξεις τῶν ἄρθρων 24 παρ. 1 καὶ 117 παρ. 3 τοῦ Συντάγματος τῆς Χώρας.
2. Τὶς διατάξεις τῶν ἄρθρων 188 καὶ 191 τοῦ Ν.Δ. 86/69 «περὶ Δασικοῦ Κώδικα».
3. Τὶς διατάξεις τοῦ Ν. 3200/55 «περὶ Διοικητικῆς ἀποκεντρώσεως», σὲ συνδυασμὸ μὲ τὶς διατάξεις τοῦ ἀριθ. 532/70 Ν.Δ. καὶ 709/70 Β.Δ.
4. Τὴν 2503/2.7.79 ἀναφορὰ τοῦ Δασαρχείου Λαμίας, μὲ τὴν ὁποία προτείνει τὴν κήρυξη ὡς ἀναδασωτέας τῆς ἐκτάσεως ποὺ ἔχει καταληφθεῖ καὶ ἐκχερσωθεῖ στὴ θέση ΧΑΝΙ ΚΑΡΑΝΑΣΙΟΥ περιφέρειας Κοινότητας 'Ελευθεροχωρίου ἐμβαδοῦ 0,853 στρ. καὶ
5. Τὴν 1/1979 γνωμοδότηση τῆς Φιλοδασικῆς 'Επιτροπῆς Λαμίας γιὰ τὴν κήρυξη ὡς ἀναδασωτέας τῆς ἀνωτέρω ἐκτάσεως, ἀποφασίζουμε:

Κηρύσσουμε ὡς ἀναδασωτέα περιοχὴ τὴ δημόσια ἔκταση ποὺ ἔχει καταληφθεῖ καὶ ἐκχερσωθεῖ στὴ θέση ΧΑΝΙ ΚΑΡΑΝΑΣΙΟΥ περιφέρειας Κοινότητας 'Ελευθεροχωρίου, ἐμβαδοῦ 0,853 στρεμ., ὅπως αὐτὴ εἰδικότερα φαίνεται στὸ ἀπὸ 27.6.79 τοπογραφικὸ διάγραμμα τοῦ Δασαρχείου Λαμίας μὲ στοιχεῖα Β,Β', Δ,Γ,Β καὶ Θ,Ι,Κ,Λ'Μ',Ν,Ξ,Θ, καὶ τὸ ὁποῖο δημοσιεύεται, μὲ σκοπὸ τὴν ἀποκατάσταση τοῦ δάσους ἢ τῆς δασικῆς βλαστήσεως σ' αὐτή.

'Η ἀπόφαση αὐτὴ νὰ δημοσιευθεῖ στὴν 'Εφημερίδα τῆς Κυβερνήσεως.

Λαμία, 27 'Ιουλίου 1979

'Ο Νομάρχης κ.ἀ.α.
'Ο Διευθυντὴς
ΚΩΝ. ΠΑΠΑΔΗΜΗΤΡΙΟΥ

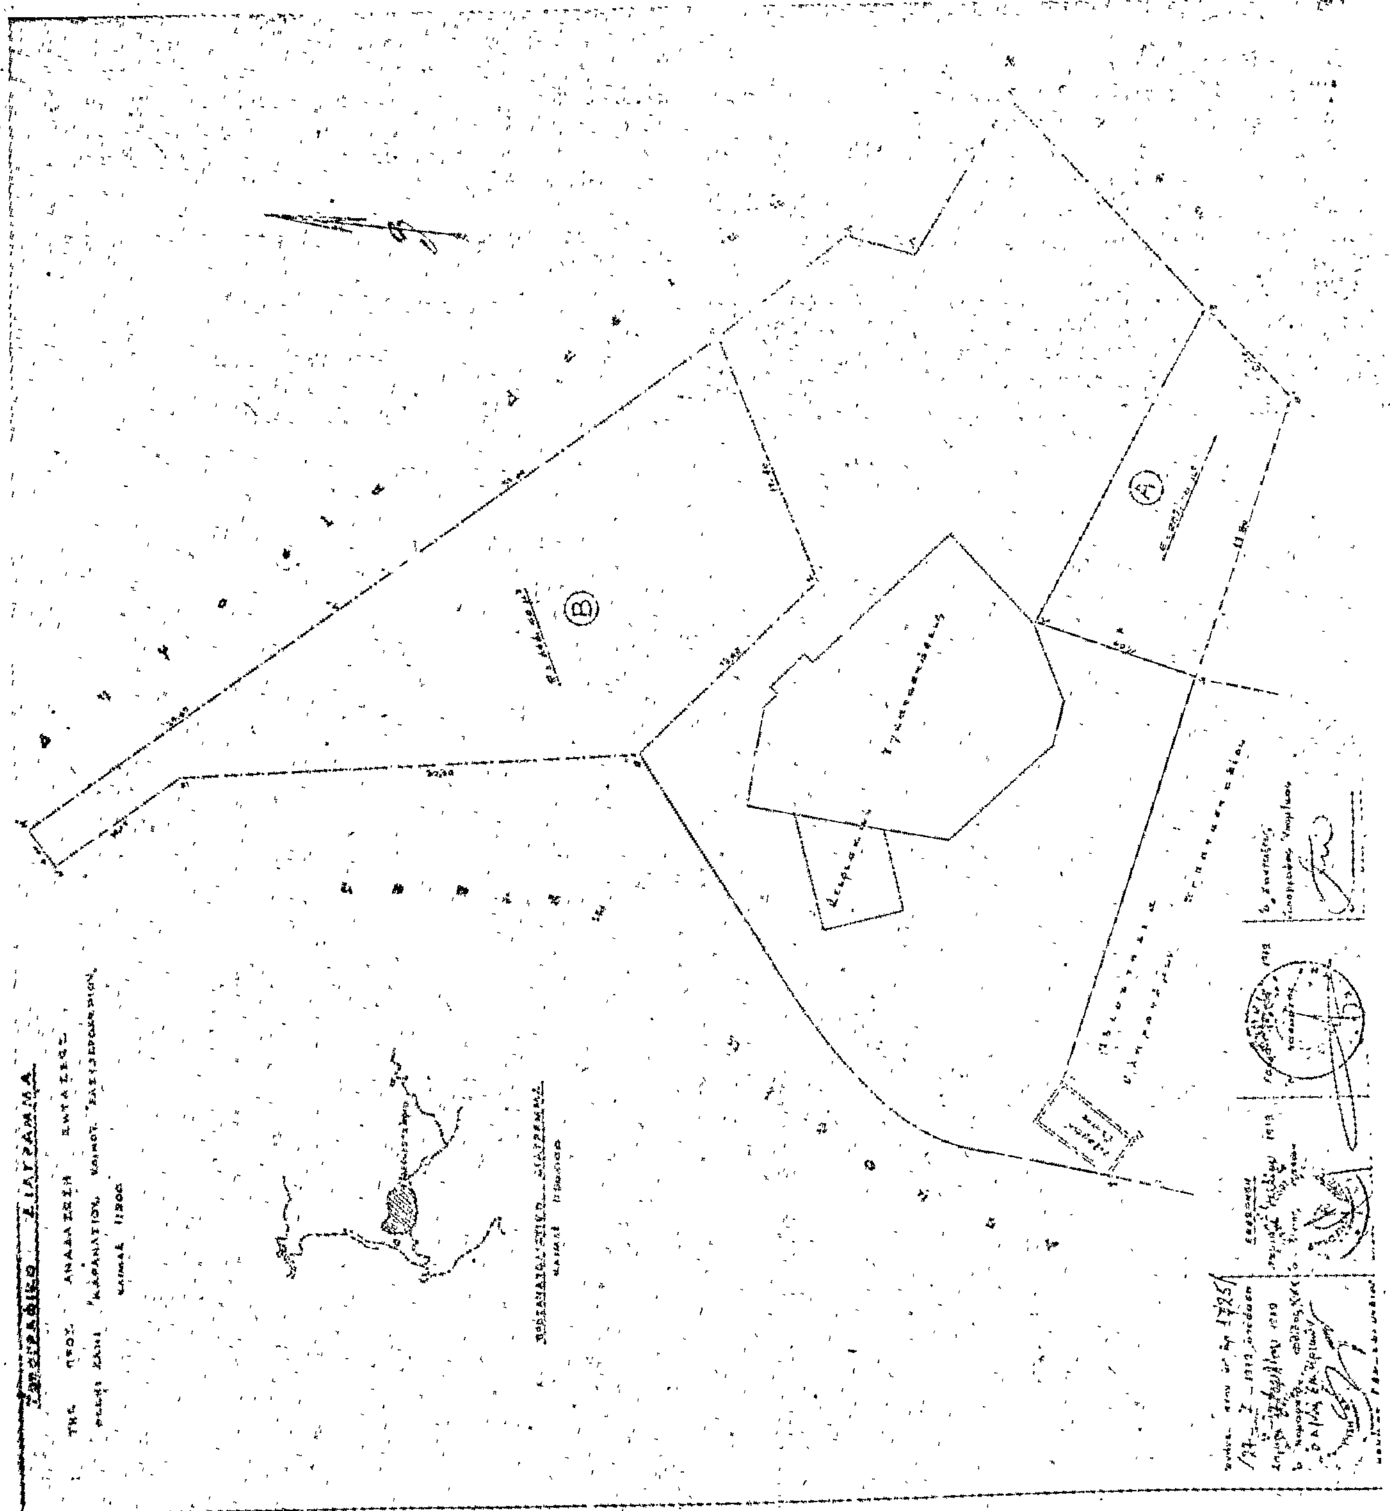
ΤΟΠΟΓΡΑΦΙΚΟ ΔΙΑΓΡΑΜΜΑ

Ἀριθ. 1728 (7)

Περὶ κηρύξεως ἐκτάσεως ὡς ἀναδασωτέας στὴ θέση ΜΠΟΥΡΝΙΑΣ περιφέρειας Ἁγίας Μαρίνης Λοκρίδος.

Ο ΝΟΜΑΡΧΗΣ ΦΘΙΩΤΙΔΟΣ

Ἔχοντας ὑπόψη :

1. Τὶς διατάξεις τῶν ἄρθρων 24 παρ. 1 καὶ 117 παρ. 3 τοῦ Συντάγματος τῆς Χώρας.
2. Τὶς διατάξεις τῶν ἄρθρων 188 καὶ 191 τοῦ Ν.Δ. 86/69 «περὶ Δασικοῦ Κώδικα».
3. Τὶς διατάξεις τοῦ Ν. 3200/55 «περὶ Διοικητικῆς ἀποκεντρώσεως» σὲ συνδυασμὸ μὲ τὶς διατάξεις τοῦ ἀριθ. 532/70 Ν.Δ. καὶ 709/70 Β.Δ.
4. Τὴν ἀριθ. 2682/2.7.79 ἀναφορὰ τοῦ Δασαρχείου Λαμίας μὲ τὴν ὁποία προτείνει τὴν κήρυξη ὡς ἀναδασωτέας τῆς ἐκτάσεως ποὺ ἔχει καταληφθεῖ καὶ ἐκχερσωθεῖ στὴ θέση ΜΠΟΥΡΝΙΑΣ περιφέρειας Κοινότητας Ἁγ. Μαρίνης ἐμβαδοῦ 0,391 στρ. καὶ
5. Τὴν ἀριθ. 1/1979 γνωμοδότηση τῆς Φιλοδασικῆς Ἐπιτροπῆς Λαμίας γιὰ τὴν κήρυξη ὡς ἀναδασωτέας τῆς ἀνωτέρω ἐκτάσεως, ἀποφασίζουμε :

Κηρύσσουμε ὡς ἀναδασωτέα περιοχὴ τὴν δημόσια ἔκταση ποὺ ἔχει καταληφθεῖ καὶ ἐκχερσωθεῖ στὴ θέση ΜΠΟΥΡΝΙΑΣ περιφέρειας Κοινότητας Ἁγίας Μαρίνης ἐμβαδοῦ 0,391 στρεμ. ὅπως αὐτὴ εἰδικότερα φαίνεται στὸ ἀπὸ 27.6.71 τοπογραφικὸ διάγραμμα τοῦ Δασαρχείου Λαμίας μὲ στοιχεῖα 1, 2, 3, 4, 1, καὶ τὸ ὁποῖο ἐπισυνάπτεται, μὲ σκοπὸ τὴν ἀποκατάσταση τοῦ δάσους ἢ τῆς δασικῆς βλαστήσεως σ' αὐτή.

Ἡ ἀπόφαση αὐτὴ νὰ δημοσιευθεῖ στὴν Ἐφημερίδα τῆς Κυβερνήσεως.

Λαμία, 28 Ἰουλίου 1979

Ὁ Νομάρχης κ.ὰ.α.
Ὁ Διευθυντὴς
ΚΩΝ. ΠΑΠΑΔΗΜΗΤΡΙΟΥ

ΤΟΠΟΓΡΑΦΙΚΟ ΔΙΑΓΡΑΜΜΑ

ΤΗΣ ΠΡΟΣ ΑΝΑΔΑΣΩΣΗ ΕΚΤΑΣΕΩΣ

ΘΕΣΗ: „ΜΠΟΥΡΝΙΑΣ" ΚΟΙΝΟΤΗΤΟΣ „ΑΓ. ΜΑΡΙΝΑΣ" Φθιώτιδος

ΚΛΙΜΑΞ 1:200

Ιδιωτικός αγροτικός δρόμος πλ. 4,00 μ.

17,00

Ε = 0,391 στρ.

17,00

Δ α σ ι κ η

Κάτω Τιθορέα

Αγ. Μαρίνα

Κουκκές

Προσανατολιστικό διάγραμμα

Κλ. 1:50.000

Ανήκει στην υπ' αρ. 1728/28-7-1979 απόφαση

Λαμία ... 1979

Ο Νομάρχης Φθ/δος κ.κ.

Κωνιηνος Παπαδημητρίου

Εθεωρήθη

Λαμία 26 Ιουλίου 1979

Ο Δ/ντής Δασών

Αναστ. Δ. Καραπάσιος

Λαμία ... 1979

Ο Δασάρχης

Σεραφ. Ζαχάνης

Ο Συντάξας

Τοπογράφος Υπάλληλος

Ιωάννης Καραντζαλής

Η ΓΕΝΙΚΗ ΔΙΕΥΘΥΝΣΗ ΤΟΥ ΕΘΝΙΚΟΥ ΤΥΠΟΓΡΑΦΕΙΟΥ
ΓΝΩΣΤΟΠΟΙΕΙ ΟΤΙ:

Ἡ ἐτήσια συνδρομὴ τῆς Ἐφημερίδος τῆς Κυβερνήσεως, ἡ τιμὴ τῶν φύλλων της ποὺ πουλιοῦνται τμηματικὰ καὶ τὰ τέλη δημοσιεύσεων στὴν Ἐφημερίδα τῆς Κυβερνήσεως, καθορίσθηκαν ἀπὸ 1 Ἰανουαρίου 1979 ὡς ἀκολούθως:

Α' ΕΤΗΣΙΕΣ ΣΥΝΔΡΟΜΕΣ

1. Γιὰ τὸ Τεῦχος Α'	Δραχ.	600
2. » » » Β'	»	700
3. » » » Γ'	»	500
4. » » » Δ'	»	1.000
5. » » » Νομικῶν Προσώπων Δ.Δ. κ.λπ.	»	500
6. » » » Παράρτημα	»	300
7. » » » Ἀνωνύμων Ἑταιρειῶν κ.λπ.	»	3.000
8. » » Δελτίο Ἐμπορικῆς καὶ Βιομηχανικῆς Ἰδιοκτησίας	»	200
9. Γιὰ ὅλα τὰ τεύχη καὶ τὸ Δ.Ε.Β.Ι.	»	6.000

Οἱ Δῆμοι καὶ οἱ Κοινότητες τοῦ Κράτους καταβάλλουν τὸ 1/2 τῶν ἀνωτέρω συνδρομῶν.

Ὑπὲρ τοῦ Ταμείου Ἀλληλοβοηθείας Προσωπικοῦ τοῦ Ἐθνικοῦ Τυπογραφείου (ΤΑΠΕΤ) ἀναλογοῦν τὰ ἑξῆς ποσά:

1. Γιὰ τὸ Τεῦχος Α'	Δραχ.	30
2. » » » Β'	»	35
3. » » » Γ'	»	25
4. » » » Δ'	»	50
5. » » » Νομικῶν Προσώπων Δημοσίου Δικαίου κ.λπ.	»	25
6. » » » Παράρτημα	»	15
7. » » » Ἀνωνύμων Ἑταιρειῶν κ.λπ.	»	150
8. » » Δελτίο Ἐμπ. καὶ Βιομ. Ἰδιοκτησίας	»	10
9. Γιὰ ὅλα τὰ τεύχη	»	300

Β'. ΤΙΜΗ ΦΥΛΛΩΝ

Ἡ τιμὴ πωλήσεως κάθε φύλλου, μέχρις 8 σελ., εἶναι 3 δρχ., ἀπὸ 9 ὡς 40 σελ. 8 δρχ., ἀπὸ 41 ὡς 80 σελ. 15 δρχ., ἀπὸ 81 σελ. καὶ ἄνω ἡ τιμὴ πωλήσεως κάθε φύλλου προσαυξάνεται κατὰ 15 δρχ. ἀνὰ 80 σελίδες.

Γ'. ΤΕΛΗ ΔΗΜΟΣΙΕΥΣΕΩΝ

I. Στὸ τεῦχος Ἀνωνύμων Ἑταιρειῶν καὶ Ἑταιρειῶν Περιωρισμένης Εὐθύνης:

Α' Δημοσιεύματα Ἀνωνύμων Ἑταιρειῶν:

1. Τῶν δικαστικῶν πράξεων	Δραχ.	400
2. Τῶν καταστατικῶν Ἀνωνύμων Ἑταιρειῶν	»	10.000
3. Τῶν τροποποιήσεων τῶν καταστατικῶν τῶν Ἀνωνύμων Ἑταιρειῶν	»	2.000
4. Τῶν ἀνακοινώσεων καὶ προσκλήσεων σὲ γενικὲς συνελεύσεις, τῶν κατὰ τὸ ἄρθρο 32 τοῦ Ν. 3221/24 γνωστοποιήσεων, τῶν ἀνακοινώσεων, ποὺ προβλέπονται ἀπὸ τὸ ἄρθρο 59 παρ. 3 τοῦ Ν.Δ. 400/70 «περὶ Ἀλλοδαπῶν Ἀσφαλιστικῶν Ἑταιρειῶν» καὶ τῶν ἀποφάσεων τοῦ Διοικητικοῦ Συμβουλίου τοῦ ΕΛΤΑ, ποὺ ἀναφέρονται σὲ προσωρινὲς διατάξεις	»	1.000
5. Τῶν ἰσολογισμῶν τῶν Ἀνωνύμων Ἑταιρειῶν	»	4.000
6. Τῶν συνοπτικῶν μηνιαίων καταστάσεων τῶν Τραπεζικῶν Ἑταιρειῶν	»	1.000
7. Τῶν ἀποφάσεων «περὶ ἐγκρίσεως τιμολογίων τῶν Ἀσφαλιστικῶν Ἑταιρειῶν»	»	600
8. Τῶν ὑπουργικῶν ἀποφάσεων «περὶ παροχῆς ἀδείας ἐπεκτάσεως τῶν ἐργασιῶν Ἀσφαλιστικῶν Ἑταιρειῶν», τῶν ἐκθέσεων περιουσιακῶν στοιχείων Ἀνωνύμων Ἑταιρειῶν γενικά, καὶ τῶν ἀποφάσεων τοῦ Δ.Σ. τοῦ ΕΛΤΑ, μὲ τὶς ὁποῖες ἐγκρίνονται καὶ δημοσιεύονται οἱ κανονισμοὶ αὐτοῦ	»	4.000
9. Τῶν ἀποφάσεων «περὶ παροχῆς πληρεξουσιότητος πρὸς ἀντιπροσώπευσιν ἐν Ἑλλάδι ἀλλοδαπῶν Ἑταιρειῶν» καὶ τῶν ἀποφάσεων «περὶ μεταβιβάσεως τοῦ χαρτοφυλακίου Ἀσφαλιστικῶν Ἑταιρειῶν κατὰ τὸ ἄρθρον 59 παρ. 1 τοῦ Ν.Δ. 400/70»	»	2.000
10. Τῶν ἀποφάσεων «περὶ συγχωνεύσεως Ἀνωνύμων Ἑταιρειῶν»	»	10.000
11. Τῶν ἀποφάσεων τῆς Ἐπιτροπῆς τοῦ Χρηματιστηρίου «περὶ εἰσαγωγῆς χρεωγράφων εἰς τὸ Χρηματιστήριον πρὸς διαπραγμάτευσιν, συμφώνως πρὸς τὰς διατάξεις τοῦ ἄρθρου 2 παρ. 3 Α.Ν. 148/67»	Δραχ.	1.000
12. Τῶν ἀποφάσεων τῆς Ἐπιτροπῆς κεφαλαιαγορᾶς «περὶ διαγραφῆς χρεωγράφων ἐκ τοῦ Χρηματιστηρίου, συμφώνως πρὸς τὰς διατάξεις τοῦ ἄρθρου 2 παρ. 4 Α.Ν. 148/1967»	»	1.000

Β'. Δημοσιεύματα Ἑταιρειῶν Περιωρισμένης Εὐθύνης:

1. Τῶν καταστατικῶν	»	1.000
2. Τῶν τροποποιήσεων τῶν καταστατικῶν	»	400
3. Τῶν ἀνακοινώσεων καὶ προσκλήσεων	»	200
4. Τῶν ἰσολογισμῶν	»	1.000
5. Τῶν ἐκθέσεων ἐκτιμήσεως περιουσιακῶν στοιχείων	»	1.000

Γ'. Δημοσιεύματα Ἀλληλασφαλιστικῶν Συνεταιρισμῶν - Ἀλληλασφαλιστικῶν Ταμείων καὶ Φιλανθρωπικῶν Σωματείων:

1. Τῶν ὑπουργικῶν ἀποφάσεων «περὶ χορηγήσεως ἀδείας λειτουργίας Ἀλληλασφαλιστικῶν Συνεταιρισμῶν - Ἀλληλασφαλιστικῶν Ταμείων»	»	1.000
2. Τῶν Ἰσολογισμῶν τῶν ἀνωτέρω Συνεταιρισμῶν, Ταμείων καὶ Σωματείων	»	1.000
II. Στὸ Τέταρτο τεῦχος τῶν δικαστικῶν πράξεων, προσκλήσεων καὶ λοιπῶν δημοσιεύσεων	»	400

Τὸ ποσοστὸ ἐπὶ τῶν τελῶν δημοσιεύσεων στὸ Τεῦχος Ἀνωνύμων Ἑταιρειῶν καὶ Ἑταιρειῶν Περιωρισμένης Εὐθύνης, ποὺ πρέπει νὰ καταβάλλεται ὑπὲρ τοῦ Ταμείου Ἀλληλοβοηθείας Προσωπικοῦ Ἐθνικοῦ Τυπογραφείου (ΤΑΠΕΤ), ὁρίσθηκε γενικὰ σὲ 5 ο/ο.

Δ'. ΚΑΤΑΒΟΛΗ ΣΥΝΔΡΟΜΩΝ - ΤΕΛΩΝ ΔΗΜΟΣΙΕΥΣΕΩΝ ΚΑΙ ΠΟΣΟΣΤΩΝ Τ.Α.Π.Ε.Τ.

1. Οἱ συνδρομὲς τοῦ ἐσωτερικοῦ καὶ τὰ τέλη δημοσιεύσεων προκαταβάλλονται στὰ Δημόσια Ταμεῖα ἔναντι ἀποδεικτικοῦ εἰσπράξεως, τὸ ὁποῖο φροντίζει ὁ ἐνδιαφερόμενος νὰ τὸ στείλει στὴ Γενικὴ Δ/νση τοῦ Ἐθνικοῦ Τυπογραφείου.

2. Οἱ συνδρομὲς τοῦ ἐξωτερικοῦ εἶναι δυνατὸ νὰ στέλνονται καὶ σὲ ἀνάλογο συνάλλαγμα μὲ ἐπιταγὴ ἐπ' ὀνόματι τοῦ Διευθυντῆ τῶν Διοικητικῶν καὶ Οἰκονομικῶν Ὑποθέσεων τοῦ Ἐθνικοῦ Τυπογραφείου.

3. Τὸ ὑπὲρ τοῦ ΤΑΠΕΤ ποσοστὸ ἐπὶ τῶν ἀνωτέρω συνδρομῶν καὶ τελῶν δημοσιεύσεων καταβάλλεται ὡς ἑξῆς:

α) στὴν Ἀθήνα: στὸ Ταμεῖο τοῦ ΤΑΠΕΤ (Κατάστημα Ἐθνικοῦ Τυπογραφείου),

β) στὶς ὑπόλοιπες πόλεις τοῦ Κράτους: στὰ Δημόσια Ταμεῖα καὶ ἀποδίδεται στὸ ΤΑΠΕΤ σύμφωνα μὲ τὶς 192378/3639/1947(RONEO 185) καὶ 178048/5321/31.7.65 (RONEO 139) ἐγκύκλιες διαταγὲς τοῦ Γ.Λ.Κ.,

γ) στὶς περιπτώσεις συνδρομῶν ἐξωτερικοῦ: ὅταν ἡ ἀποστολή τους γίνεται μὲ ἐπιταγὲς μαζὶ μ' αὐτὲς στέλνεται καὶ τὸ ὑπὲρ τοῦ ΤΑΠΕΤ ποσοστό.

Ὁ Γενικὸς Διευθυντὴς
ΑΘΑΝ. ΠΑΝ. ΣΠΗΛΙΟΠΟΥΛΟΣ

ΑΠΟ ΤΟ ΕΘΝΙΚΟ ΤΥΠΟΓΡΑΦΕΙΟ